

377 550

377 600

377 650

377 700

377 750

377 800

6 532 500

6 532 450

6 532 400


6 532 350

377 550

377 600

377 650

377 700

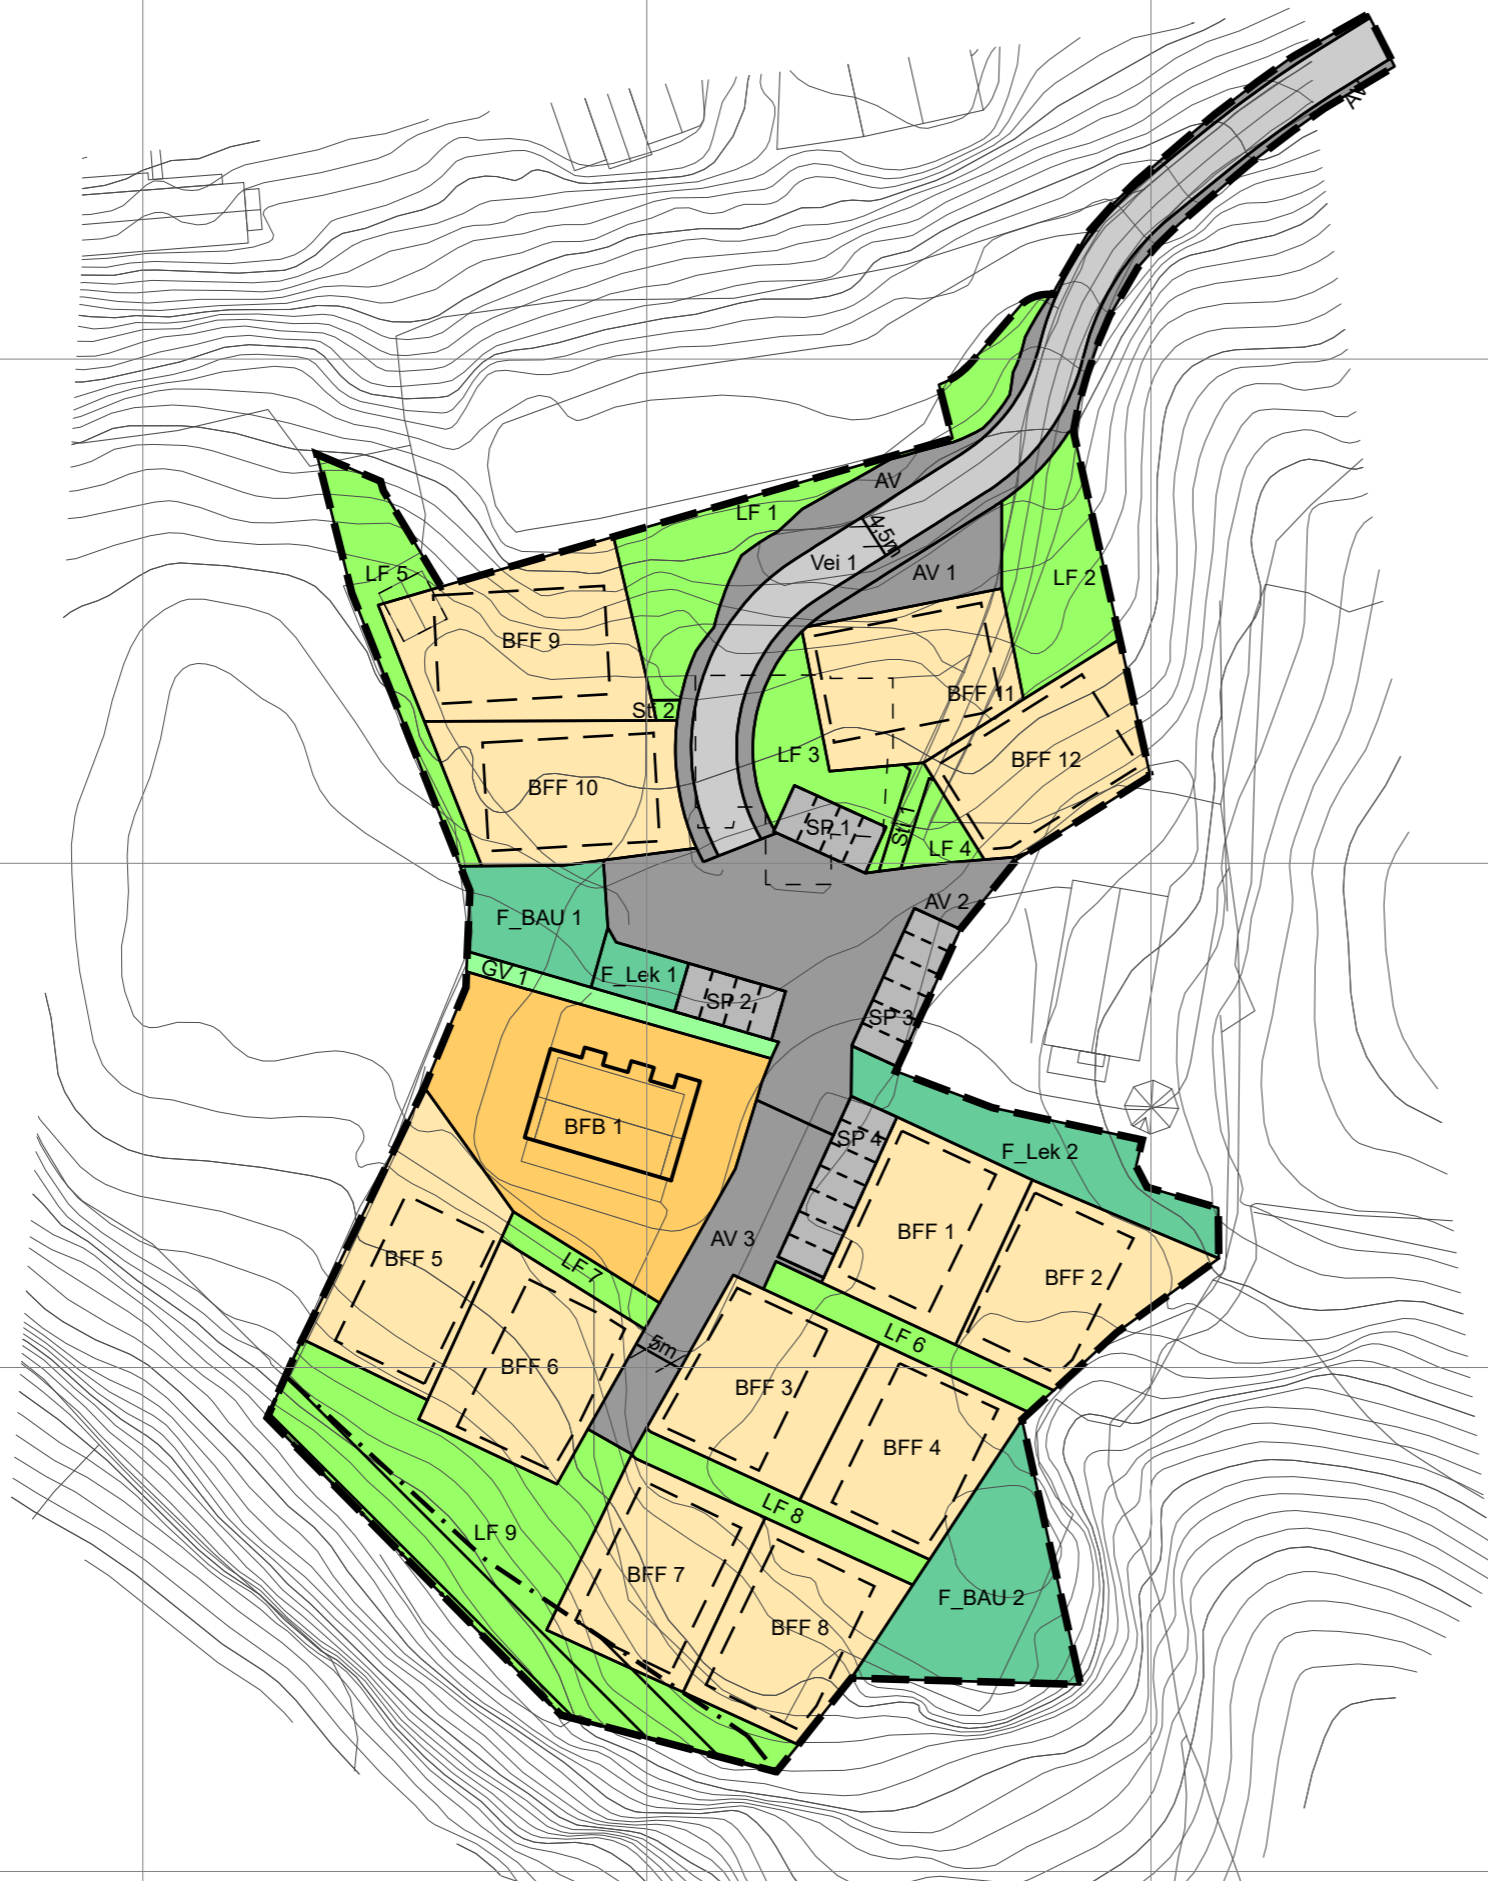

Sirdal kommune

Bebyggelse og anlegg (Pbl 12-5 nr. 1)

- 1121 - Fritidsbeb. - frittliggende
- 1123 - Fritidsbeb. - blokk
- 1610 - Lekeplass
- 1690 - Annet uteoppholdsareal

Samferdselsanlegg og teknisk infrastruktur (Pbl 12-5 nr. 2)

- 2011 - Kjøreveg
- 2018 - Annen veggrunn, tekn. anl.
- 2082 - Parkeringsplasser

Grønnstruktur (Pbl 12-5 nr. 3)

- 3060 - Vegetasjonsskjerm

Landbruks-, natur- og friluftsmål samt reindrift (Pbl 12-5 nr. 5)

- 5130 - Friluftsmål

Hensynssonetype

- RpStøySone
- Reguleringsplanomriss
- Reguleringsplan formålsgrænse
- Reguleringsplan hensynssonegrænse

RpJuridiskLinje

- 1211 - Byggegrænse
- 1214 - Bebyggelse som inngår i planen
- 1215 - Bebyggelse som forutsettes fjernet
- 1225 - Regulert parkeringsfelt
- 1259 - Måle- og avstandslinje



Ekvidistanse: 1 meter
 Prosjeksjon: ETRS89 UTM 32
 Grunnkart vises med grå farge

Detaljregulering for: Bakken gård, del av gnr/bnr 9/1 m.fl. Endring	Planid: 2018004	Målestokk 1:750 (ved plott i A3) Tiltakshaver: Sirdal Hytteutviklig AS
Saksbehandling i følge plan- og bygningsloven	Dato	Saksnr.
Kunngjøring om oppstart av planarbeid	17.12.2018	JKR
1. gangs behandling i utvalget for plansaker	24.09.2019	JKR
Offentlig ettersyn i perioden til	06.05.2020	JKR
2. gangs behandling i utvalget for plansaker		
Kommunestyrets vedtak	06.07.2020	JKR
Revisjon	Dato	Saksnr.
Planlegger/konstruktør: Karttjenester as www.karttjenester.no	Utarbeidet: JKR	Saksbeh.: MBO
		Dato: 02.05.2022